


VORENTWURF_OPTIONALE VARIANTE

VORHABEN: Umbau und Erweiterung der ehem. Mozartschule zur Förderschule	BEZEICHNUNG: Ansicht Süd-Ost optionale Variante Aufstockung	MASZSTAB: 1:100 OKFFB EG = 0.00 = 246.05 UNN
---	---	--

BAUSTELLE: Adresse: Schulstraße 93 66125 Saarbrücken Gemark.: Dudweiler Flurnr.: 023 Flurstk.: 120/128	BAUHERR: Regionalverband Saarbrücken Fachdienst 65 - Bauamt, Postfach 10 30 55 66030 Saarbrücken	Unterschrift
--	---	--------------


PLANVERFASSER: bbu baubar urbanlaboratorium diez + torres gbr uhlandstrasse 18 d- 66121 saarbrücken	architekten aks bda dwb fon: +49- (0) 681-58956-93 fax: +49- (0) 681-58956-94 e-mail: baubar@baubar.de	MITGLIEDSNUMMER: F 1037 / 1002 Unterschrift
--	---	---

PROJEKTNUMMER:	PLANNUMMER:
-----------------------	--------------------

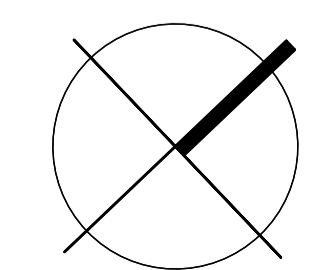

1129	VE-113
-------------	---------------

PLANINHALT: Ansicht Süd-Ost optionale Variante Aufstockung	DATUM: 16.10.24
--	----------------------------------

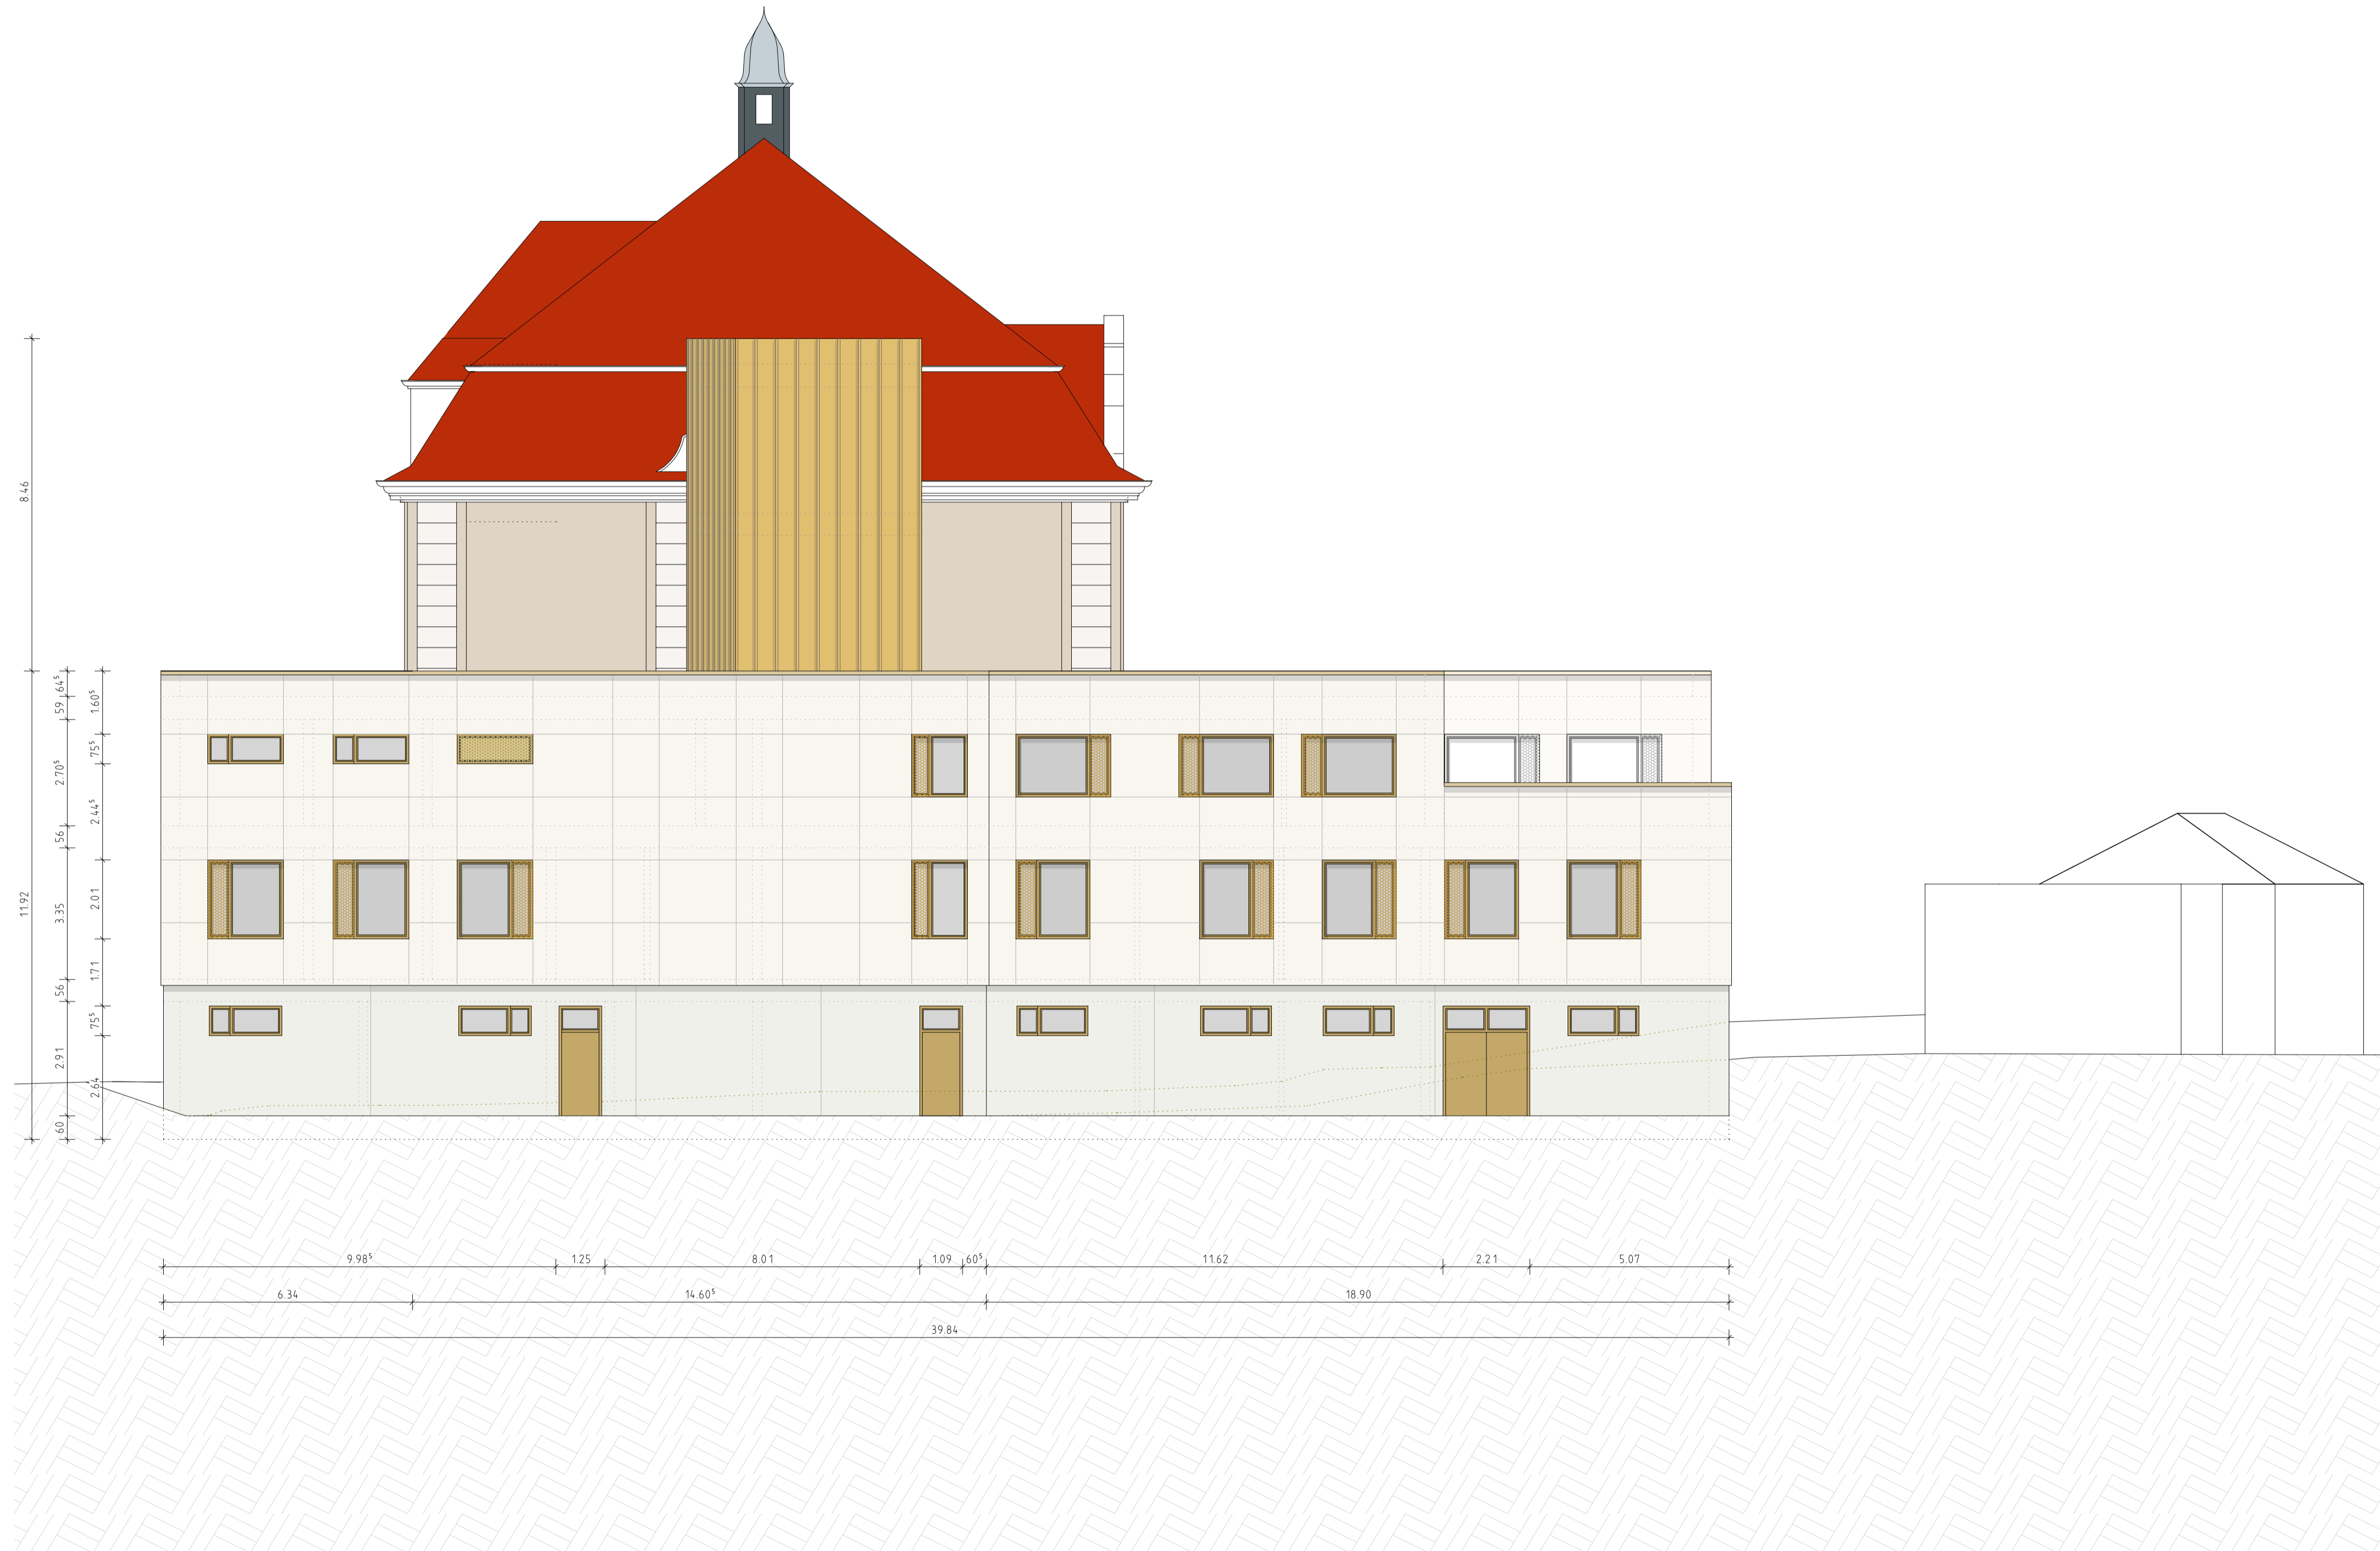


VORENTWURF_OPTIONALE VARIANTE

VORHABEN: Umbau und Erweiterung der ehem. Mozartschule zur Förderschule	BEZEICHNUNG: Ansicht Nord-Ost optionale Variante Aufstockung	MASZSTAB: 1:100 OKFFB EG = 0.00 = 246.05 UNN
---	--	--


BAUSTELLE: Adresse: Schulstraße 93 Fachdienst 65 - Bauamt, Gemark.: Dudweiler Flurnr.: 023 Flurstk.: 120/128	BAUHERR: Regionalverband Saarbrücken Postfach 10 30 55 66030 Saarbrücken	Unterschrift
--	--	--------------

PLANVERFASSER: bbu baubar urbanlaboratorium fon: +49-(0)681-58956-93 uhlandstrasse 18 d- 68121 saarbrücken	architekten aks bda dwb fon: +49-(0)681-58956-93 fax: +49-(0)681-58956-94 e-mail: baubar@baubar.de	MITGLIEDSNUMMER: F 1037 / 1002 Unterschrift
---	---	---

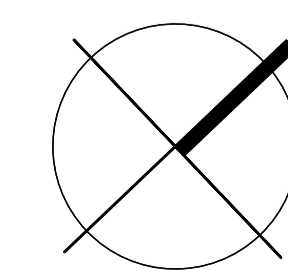

1129 **VE-110**

PLANINHALT: Ansicht Nord-Ost optionale Variante Aufstockung	DATUM: 16.10.24
---	----------------------------------

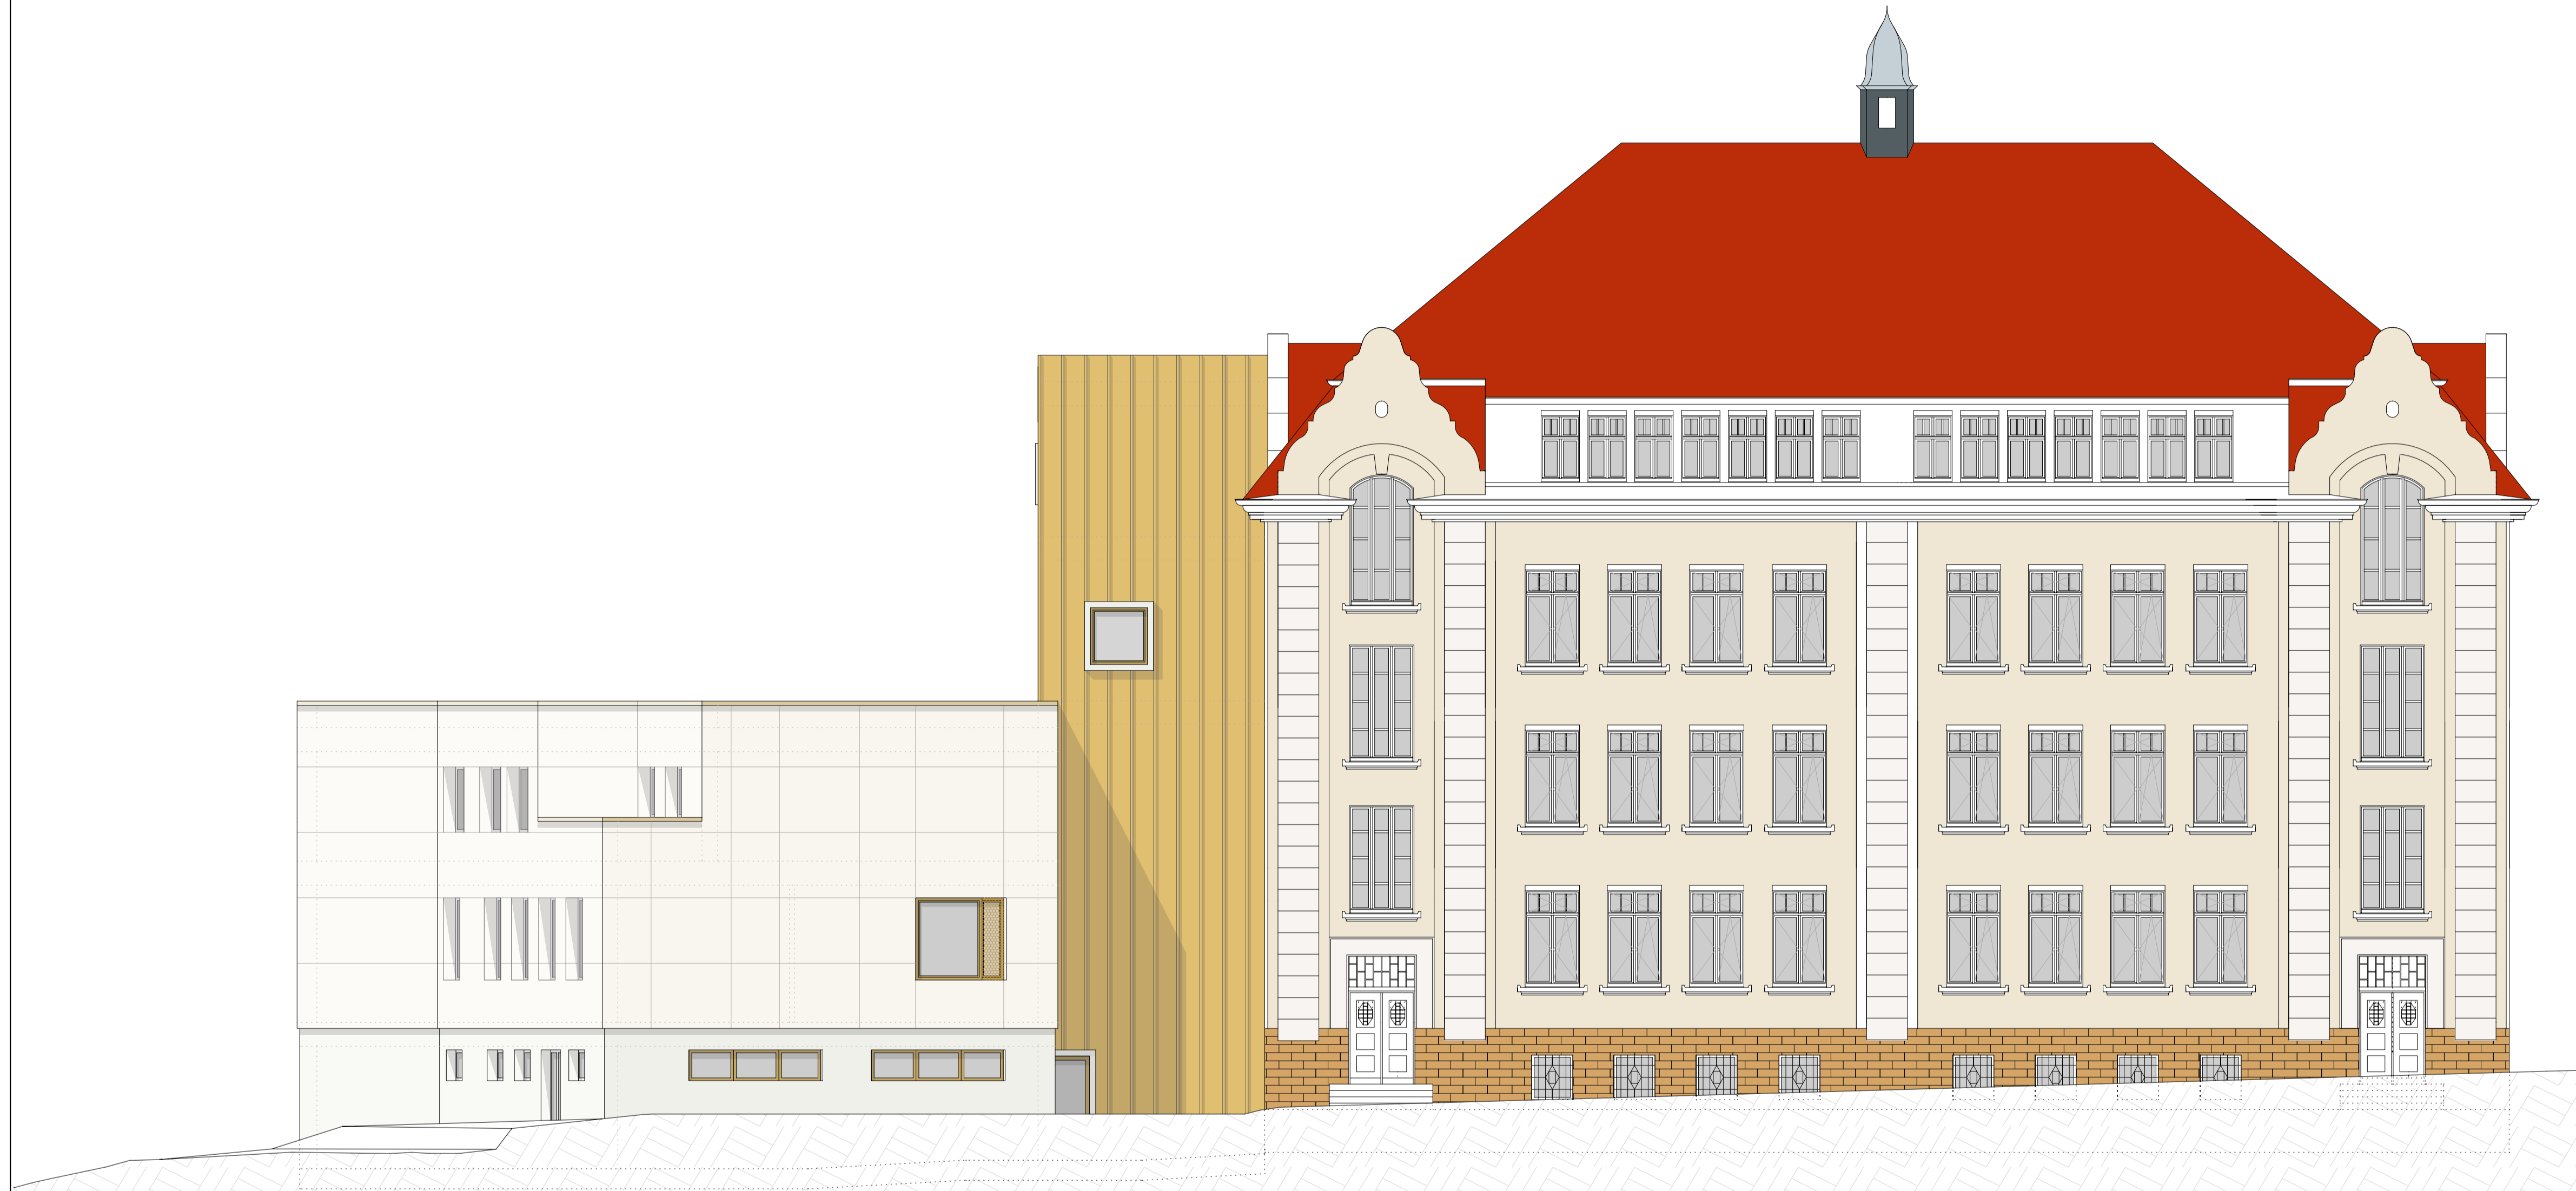

VORENTWURF_OPTIONALE VARIANTE

<p>VORHABEN: Umbau und Erweiterung der ehem. Mozartschule zur Förderschule</p>	<p>BEZEICHNUNG: Ansicht Nord-West optionale Variante Aufstockung</p>	<p>MAßSTAB: 1:100 OKFFB EG = 0.00 = 246.05 UNN</p>
<p>BAUSTELLE: Adresse: Schulstraße 93 66125 Saarbrücken Gemark.: Dudweiler Flurnr.: 023 Flurstk.: 120/128</p>	<p>BAUHERR: Regionalverband Saarbrücken Fachdienst 65 - Bauamt, Postfach 10 30 55 66030 Saarbrücken</p>	<p>Unterschrift</p>
<p>PLANVERFASSER: bbu baubar urbanlaboratorium diez + torres gbr uhlandstrasse 18 d- 66121 saarbrücken</p>	<p>architekten aks bda dwb fon: +49- (0) 681-58956-93 fax: +49- (0) 681-58956-94 e-mail: baubar@baubar.de</p>	<p>MITGLIEDSNUMMER: F 1037 / 1002 Unterschrift</p>
<p></p>	<p>PROJEKTNUMMER: 1129 PLANINHALT: Ansicht Nord-West optionale Variante Aufstockung</p>	<p>PLANNUMMER: VE-111 DATUM: 16.10.24</p>




VORENTWURF_OPTIONALE_VARIANTE

VORHABEN: Umbau und Erweiterung der ehem. Mozartschule zur Förderschule	BEZEICHNUNG: Ansicht Süd-West optionale Variante Aufstockung	MASZSTAB: 1:100 OKFFB EG = 0.00 = 246.05 UNN
---	--	--

BAUSTELLE: Adresse: Schulstraße 93 66125 Saarbrücken Gemark.: Dudweiler Flurnr.: 023 Flurstk.: 120/128	BAUHERR: Regionalverband Saarbrücken Fachdienst 65 - Bauamt, Postfach 10 30 55 66030 Saarbrücken	Unterschrift
--	---	--------------

PLANVERFASSER: bbu baubar urbanlaboratorium diez + torres gbr uhlandstrasse 18 d- 66121 saarbrücken	architekten aks bda dwb fon: +49- (0) 681-58956-93 fax: +49- (0) 681-58956-94 e-mail: baubar@baubar.de	MITGLIEDSNUMMER: F 1037 / 1002 Unterschrift
--	---	---

PROJEKTNUMMER:	PLANNUMMER:
----------------	-------------

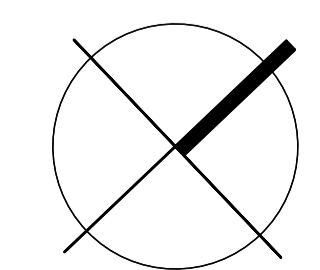

1129 VE-112

PLANINHALT: Ansicht Süd-West optionale Variante Aufstockung	DATUM: 16.10.24
--	--------------------